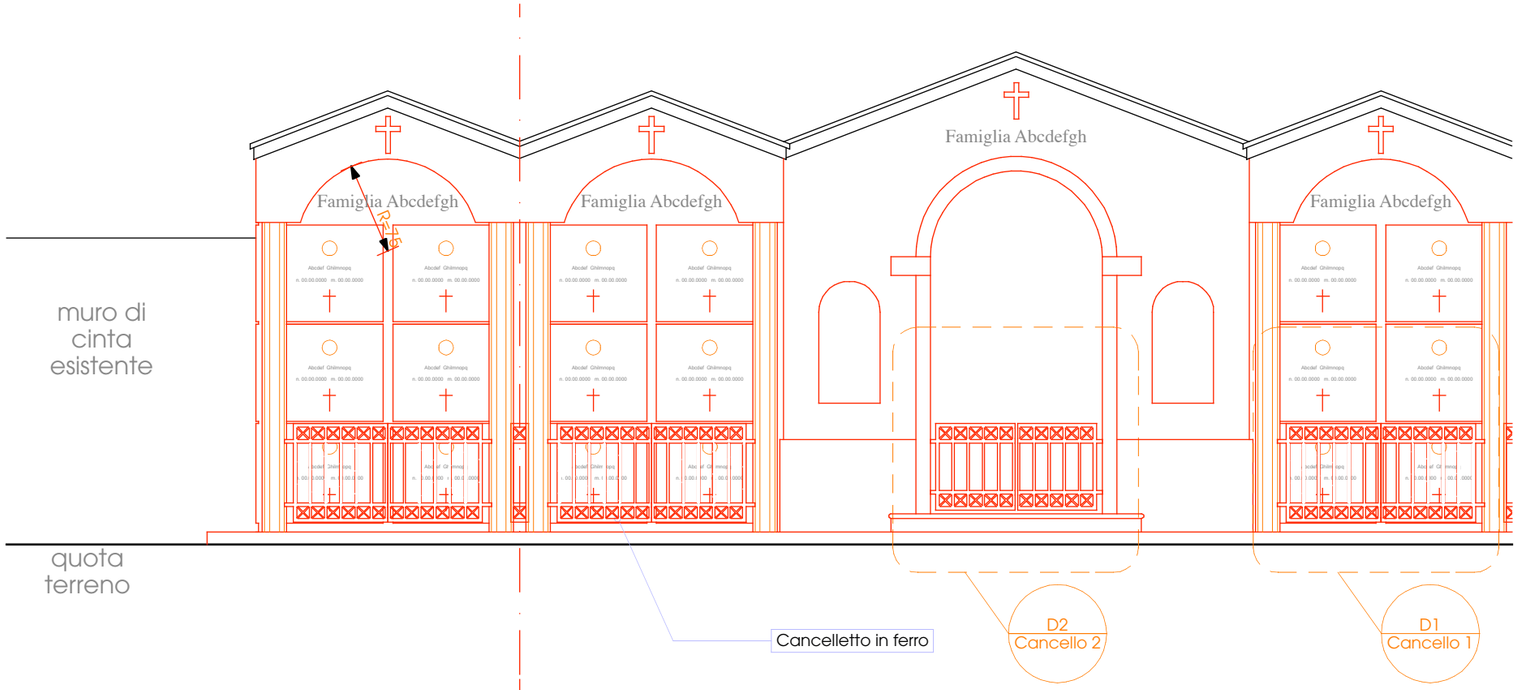

Prospetto frontale

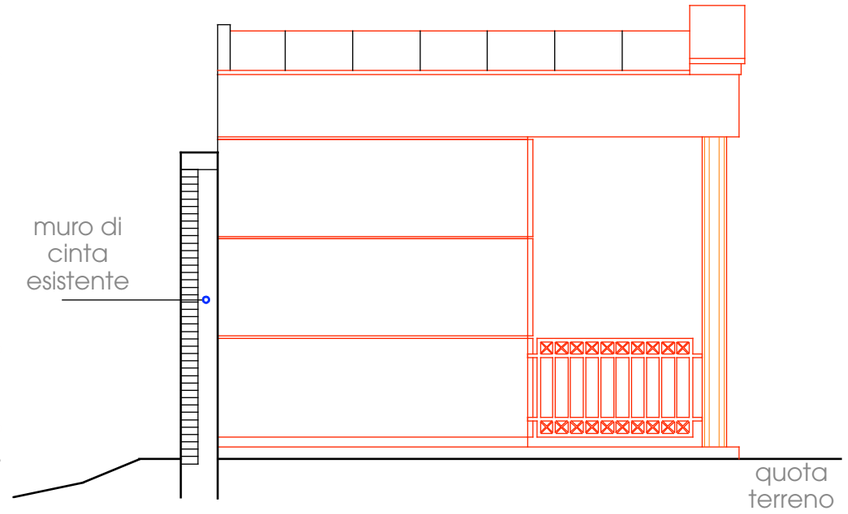

Prospetto laterale

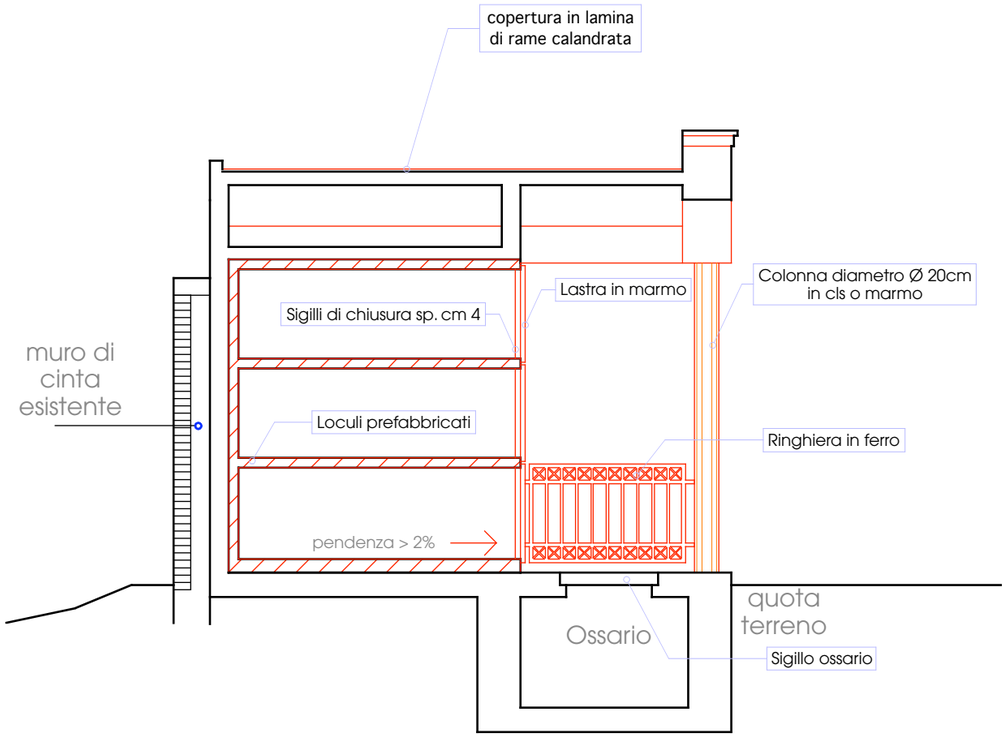

Sezione A3

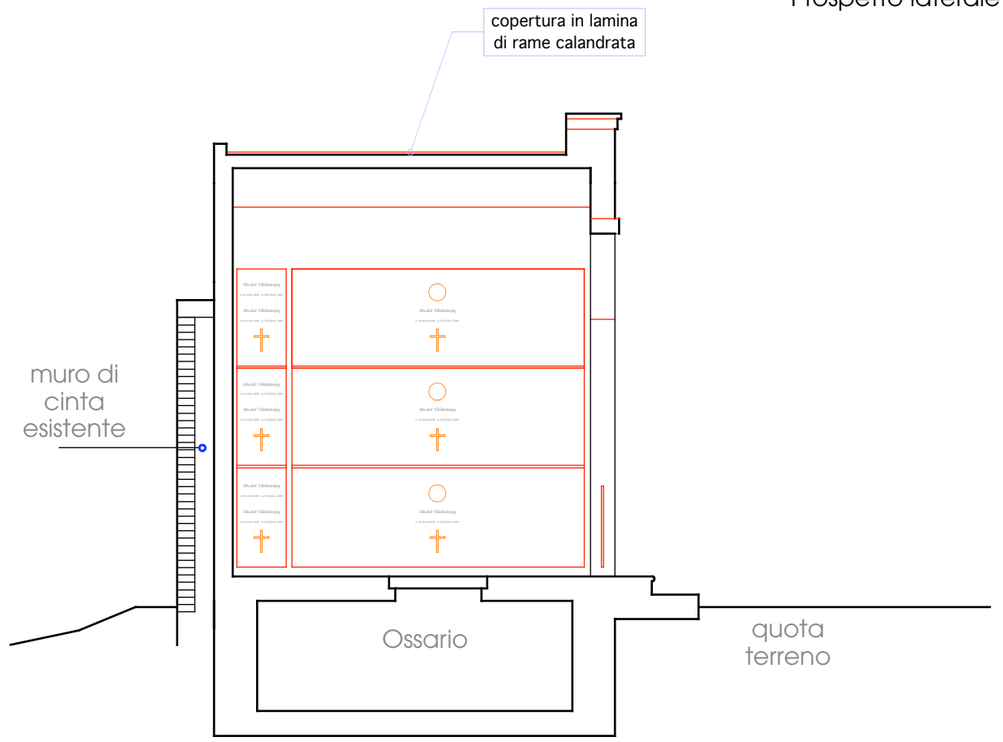

Sezione A4

Allegato 2.2 - Prospetti e sezioni tombe tipo "A" e "B" - scala 1:50