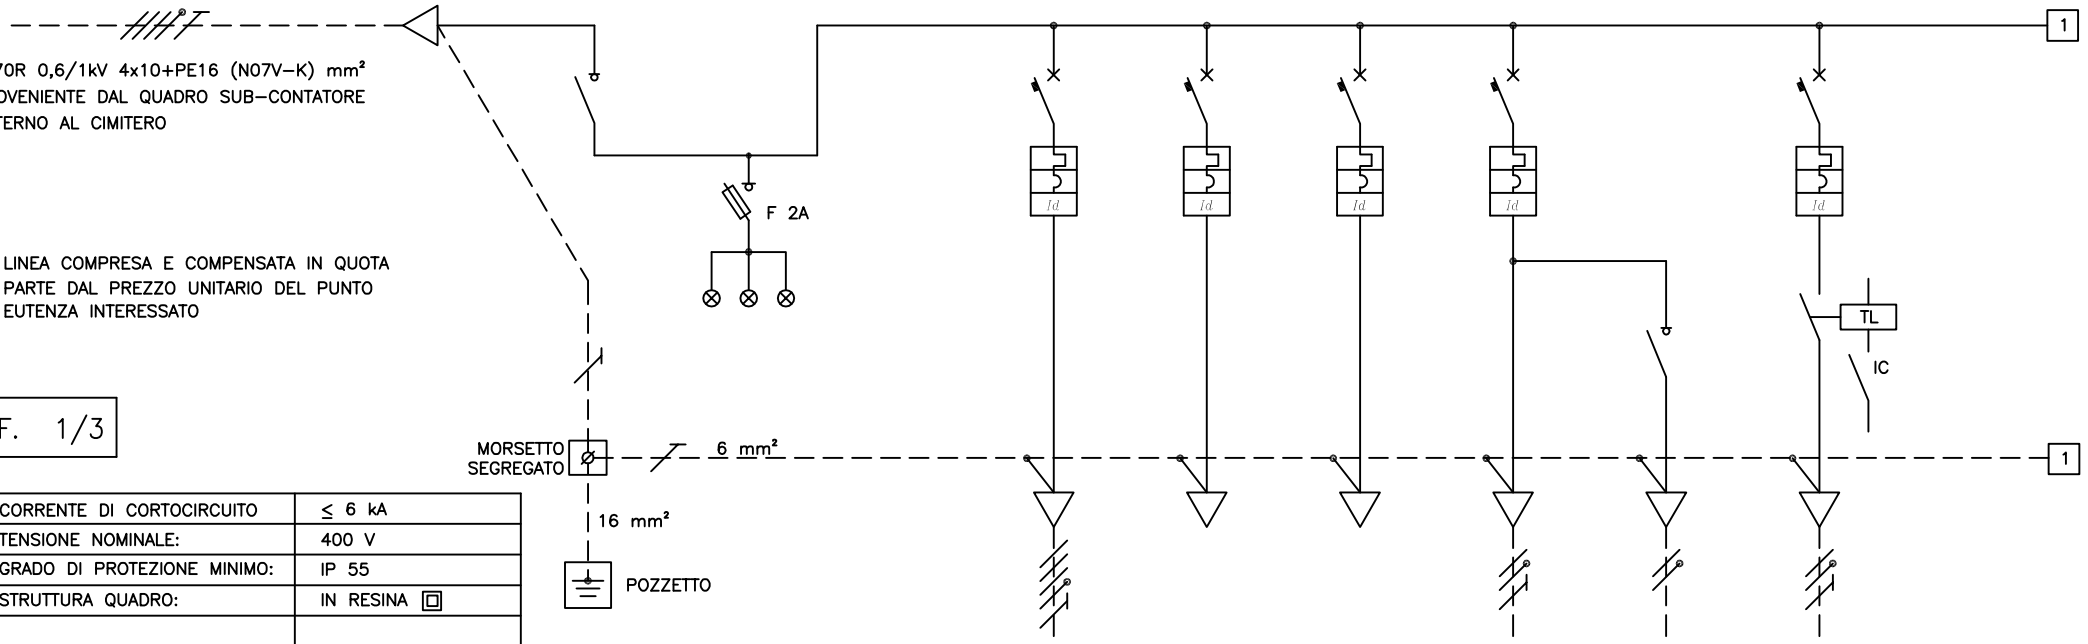

CORRENTE DI CORTOCIRCUITO	≤ 6 kA
TENSIONE NOMINALE:	400 V
GRADO DI PROTEZIONE MINIMO:	IP 55
STRUTTURA QUADRO:	IN RESINA ▣

NOME LINEA–UTENZA				SEZIONATORE GENERALE	PRESENZA RETE		PRESE CEE	FUTURO BOILER	FUTURO ELEVATORE	LUCI INTERNE AI LOCALI	LUCI SICUREZZA "SE" INTERNE AI LOCALI CL. 2^	LUCI ESTERNE	
N. FASI				R S T N			R S T N	R N	R N	R N	R N	R N	
CORRENTE DI LINEA Ib			(A)	–			–	–	–	–	–	–	
POTENZA NOMINALE			(KW)	–			–	–	–	–	–	–	
COEFF. UTILIZZ. / CONTEMP.				–									
CODICE ARTICOLO													
PROTEZIONI ELETTRICHE	INTERRUTTORE O FUSIBILE	POTERE D'INTER.	(KA)				6	6	6	6		6	
		NUMERO POLI		4	4		4	2	2	2	2	2	
		TIPO		SEZ.	SEZ. + FUSE		M–T–D	M–T–D	M–T–D	M–T–D	SEZ.	M–T–D	
		CORRENTE NOMINALE	(A)	32	32		16	16	16	10	32	10	
		CURVA CARATTER.			3F – 2 A		C	C	C	C		C	
	CORRENTE SGANCIATORE	TARATURA TERMICO	Ith (A)				16	16	16	10		10	
		TARATURA MAGNETICA	Im (A)										
	CORR. SGANC. DIFFERENZ.	TIPO					DDA CL.A	DDA CL.A	DDA CL. B	DDA CL.A		DDA CL.A	
		Idn (A) – t (sec.)					0,03 – IST.	0,03 – IST.	0,03 – IST	0,3 – IST.		0,3 – IST.	
	SALVAMOTORE	TIPO											
		TARATURA TERMICO	(A)										
	CONTATTORE	TIPO											
		POTENZA (AC3)	(KW)										
	RELE' P/P	TIPO											
		PORTATA	(A)										
TIPO DI CAVO							FG70R 0,6/1 kV	–	–	FG70R 0,6/1 kV	FG70R 0,6/1 kV	FG70R 0,6/1 kV	
SEZIONE DEL CAVO			mm2				5x4	–	–	3x1,5	2x1,5	3x1,5	
LUNGHEZZA DEL CAVO			m				(*)	–	–	(*)	(*)	(*)	
POSA DEL CAVO													
PORTATA DEL CAVO			(A)										